


РАЗБИВОЧНЫЙ ЧЕРТЕЖ КРАСНЫХ ЛИНИЙ, М 1:2000

ЯРОСЛАВСКОЕ  
СЕЛЬСКОЕ  
ПОСЕЛЕНИЕ

СТАНЦИЯ  
ЯРОСЛАВСКАЯ

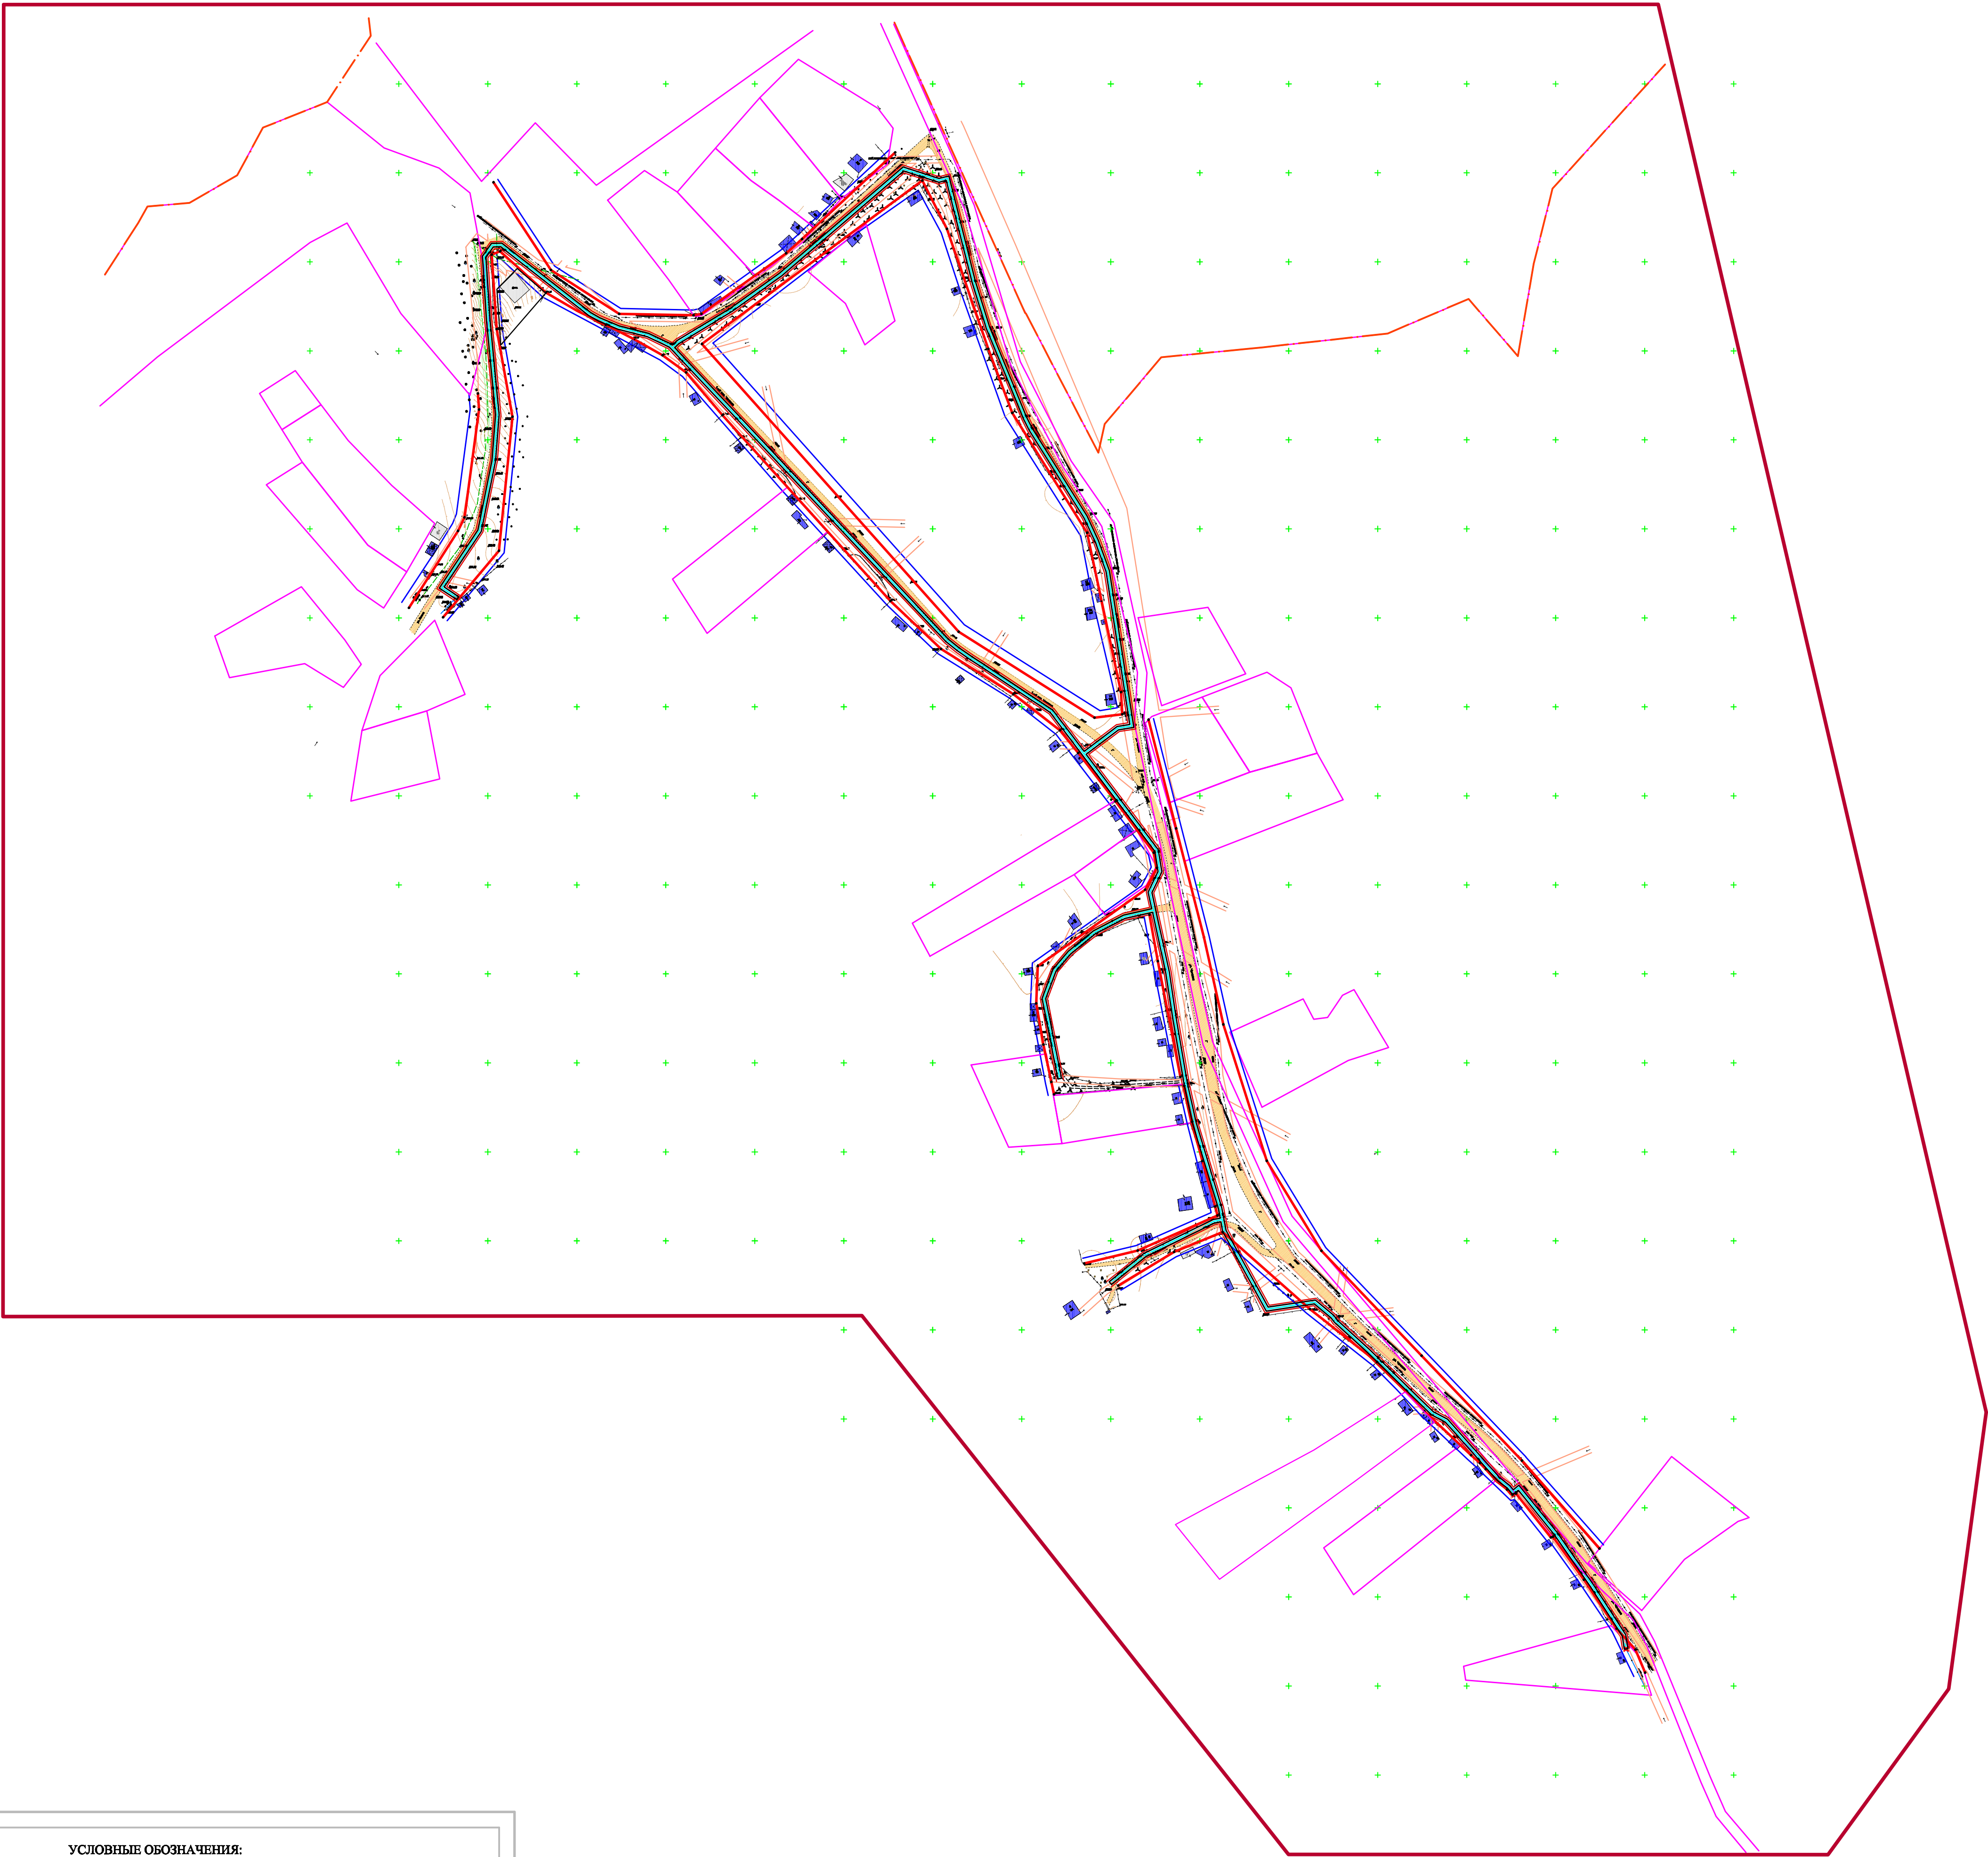

УСЛОВНЫЕ ОБОЗНАЧЕНИЯ:

- Существующие здания, строения и сооружения
- Проектируемая линия газопровода низкого давления
- Граница земельного участка под проектируемый газопровод низкого давления
- ЖИЛ - Жилой дом
- Проектируемые здания, строения и сооружения
- Г - Существующее гравийно-щебеночное покрытие
- Красная линия
- Сложившаяся линия регулирования застройки
- НЖ - Нежилые здания и сооружения
- Существующая ЛЭП 0,4кВ
- Существующая линия связи
- Существующая линия газопровода низкого давления
- Существующая ЛЭП 10кВ
- Существующий водопровод
- Точка подключения к существующему газопроводу низкого давления
- Граница населенного пункта
- Граница земельных участков согласно кадастровой базы
- Граница рассматриваемой территории
- Точка поворота красной линии
- Номер точки поворота красной линии
- Охранная зона проектируемого газопровода низкого давления

						Мостовский район Краснодарского края 13-13/15-007		
						Проект планировки, проект межевания территории для строительства газопровода низкого давления по ул. Чапаева от № 2 до № 14, 1-й пер. Чапаева от № 1, 2-й пер. Чапаева в ст. Ярославская Мостовского района Краснодарского края		
Изм.	Лист	Коллич.	Док.	Подпись	Дата	Проект планировки, проект межевания	Стадия	Лист
Изм. «МАУ УАИГ»	Г.В. Перов						ПМ	2
Исполнитель	Т.И. Гусев					Разбивочный чертеж красных линий, М 1:2000	МАУ УАИГ	
Н. Контроль							п.г.т. Мостовской 2015г.	