ПРОЕКТ КРАСНЫХ ЛИНИЙ, М1: 1 000

ЯРОСЛАВСКОЕ
СЕЛЬСКОЕ ПОСЕЛЕНИЕ
СТАНИЦА
ЯРОСЛАВСКАЯ

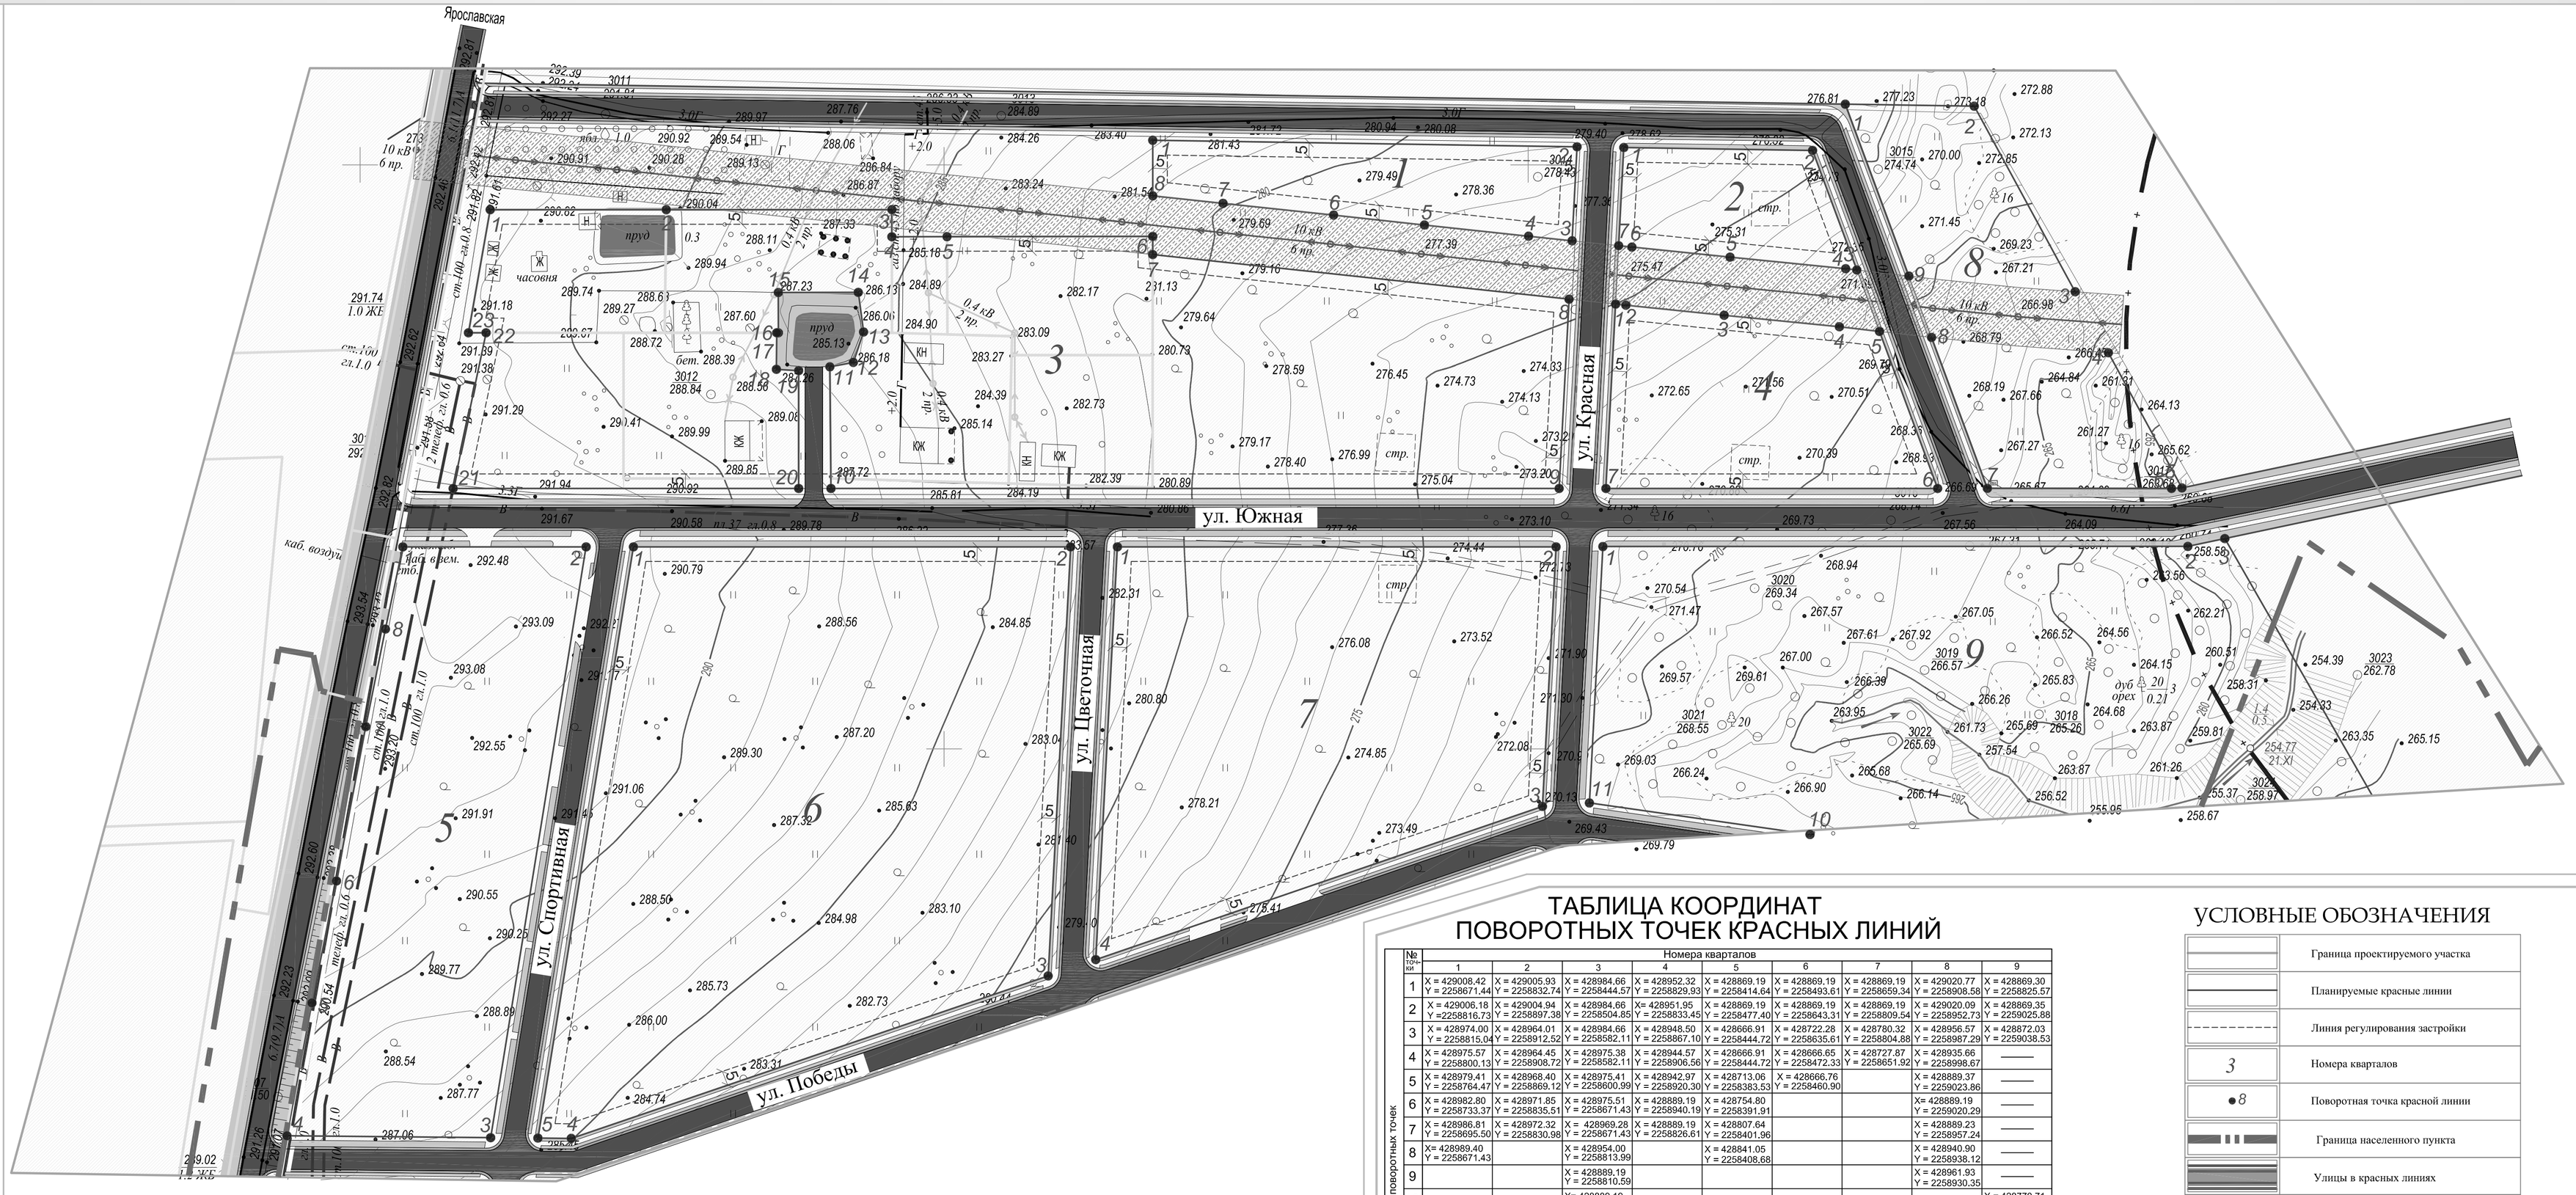
Ярославская
ул. Красная
ул. Южная
ул. Цветочная
ул. Спортивная
ул. Победы
пруд
часовня
каб. воздуш. лин.
каб. в/ем. тф.
10 кВ 6 пр.
0,4 кВ 2 пр.
ст-100 – гл.0,8
ст-100 – гл.1,0
ж/б 1,0
ж/б 0,3
2 телеф. кан. 0,6
3 кан. 0,6
3 кан. 1,0
4 кан. 1,0
6 кан. 1,0
6 кан. 0,6
телеф. кан. 0,6
ст-100 – гл.1,0
ст-100 – гл.0,8
ст-100 – гл.1,0
ст-100 – гл.1,0
ст-100 – гл.1,0