




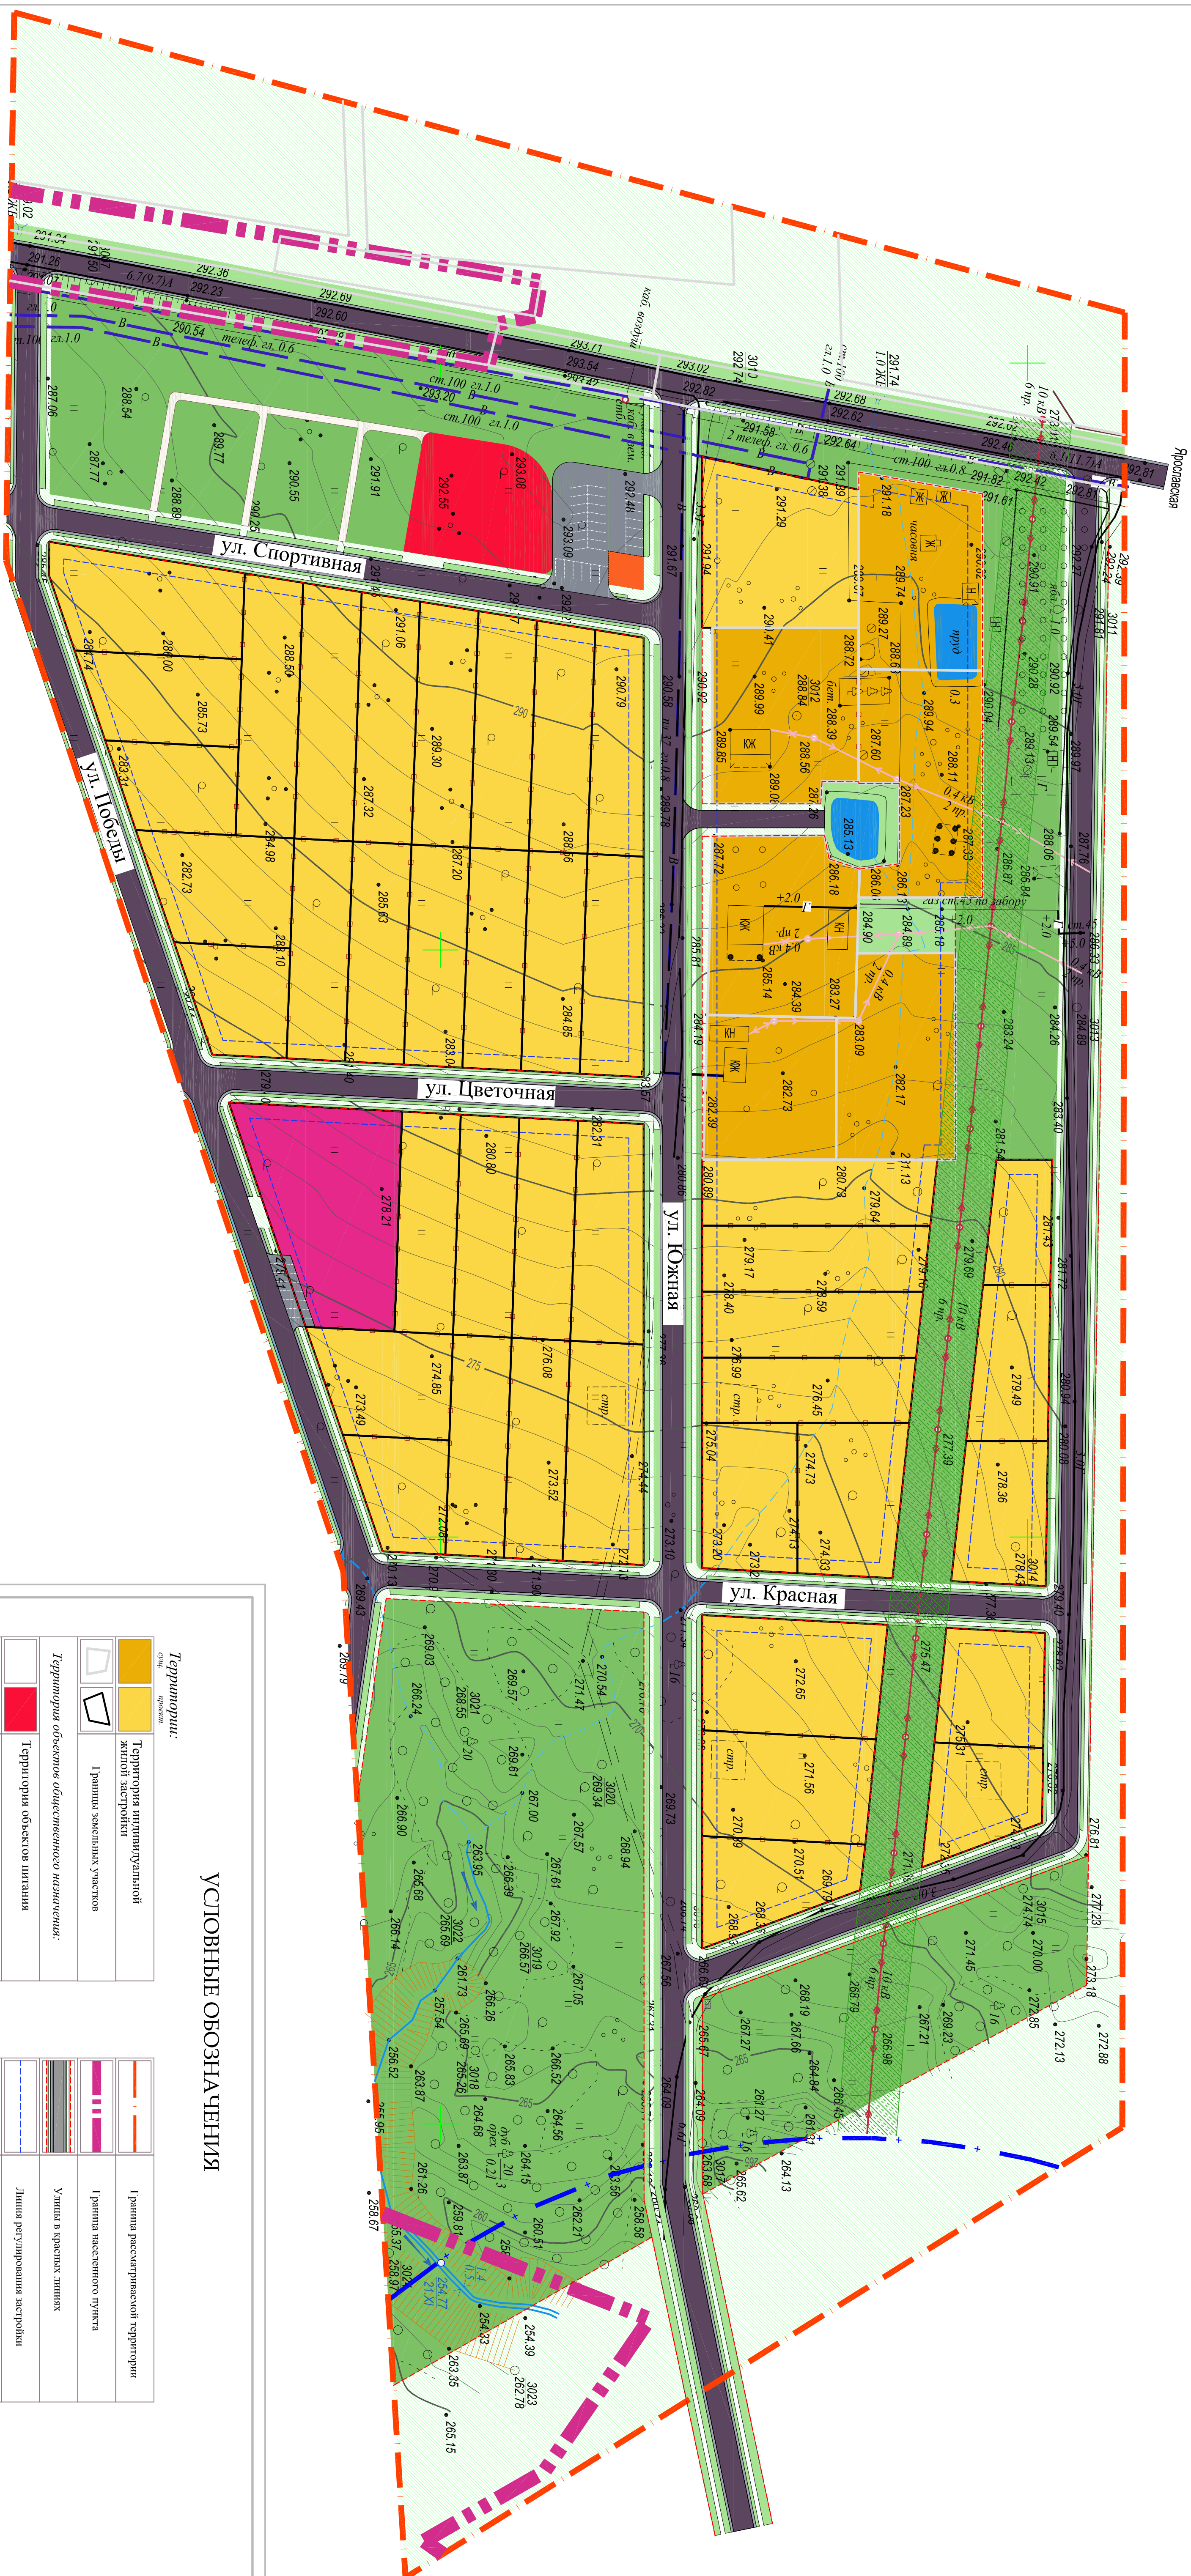

ФРАГМЕНТ ПРОЕКТА ПЛАНИРОВКИ ТЕРРИТОРИИ, М1: 1 000

ЯРОСЛАВСКОЕ  
СЕЛЬСКОЕ  
ПОСЕЛЕНИЕ  
СТАНИЦА  
ЯРОСЛАВСКАЯ





ПРОСТАВСКАЯ



## УСЛОВНЫЕ ОБОЗНАЧЕНИЯ

		Территория индивидуальной жилой застройки
		Граница земельных участков


*Территория объектов общественного назначения:*




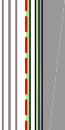



		Территория объектов питания
		Территория объектов торговли
		Территория легкого домашнего обслуживания и учреждения

*Территория рекреационного назначения:*

		Территория зелёных насаждений объектов пользования
---	--	--

*Территория объектов инженерной и коммунальной инфраструктуры*

		Территория объектов транспортной инфраструктуры
---	--	---

	Граница рассогласования термитриоп
	Граница несоединенного пункта
	Углы в красных линиях
	Линия рсгупирования аэроплотки
	Линия электропротесстания 10 кВ
	Граница водосторонней зоны р. Фурс
	Охранная зона линии электропротесстания 10

## Примечания:

1. Чертеж, в границах населенного пункта, разработанный на топографической основе М1:500.
2. Принятая система координат МСК-23
3. Графический материал разработан в компьютерной программе AutoCAD

[illegible]